


musterlee

Grundrissplan
Tiefgarage

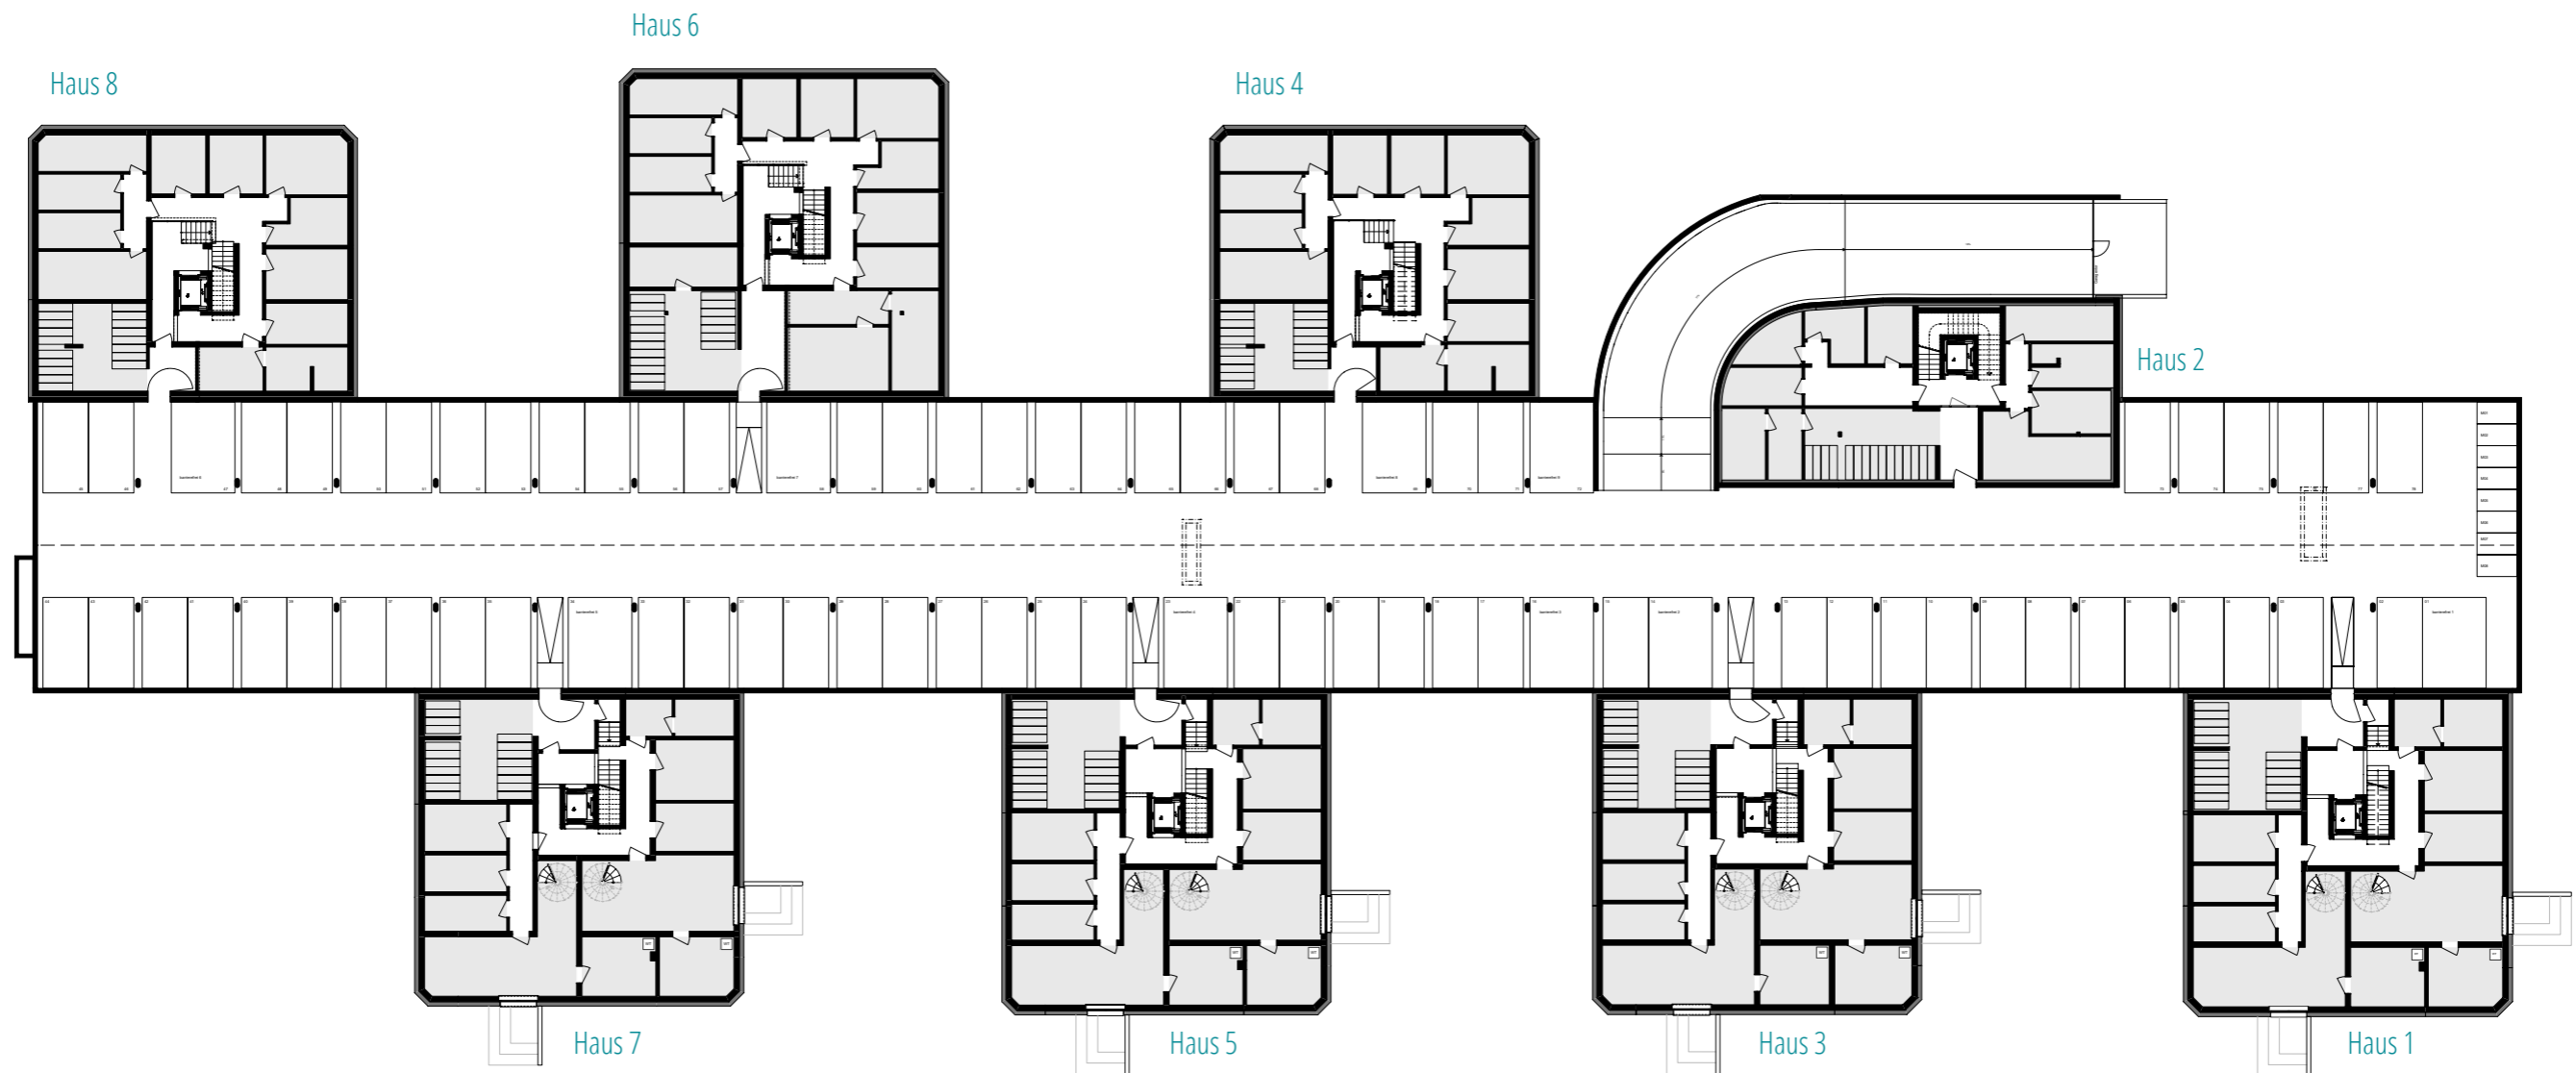

M_1:400

